

ZMLUVA č. 694/2019

o uzavretí budúcej zmluvy o zriadení vecného bremena, podľa §-u 50a Občianskeho zákonníka v platnom znení medzi zmluvnými stranami:

Budúci povinný z vecného bremena:

Obec Mojš

Zastúpená starostom obce: Ing. Štefanom Svetkom

ovinný“)

a

Budúci oprávnený z vecného bremena:

Severoslovenské vodárne a kanalizácie, a.s.

zapísaná v Obchodnom registri Okresného súdu Žilina, oddiel: Sa, vložka číslo:10546/L

sídlo: Bôrická cesta 1960, 010 57 Žilina

zastúpená: **Ing. Tatiana Štrbová**, predsedníčka predstavenstva

Ing. Miroslav Kundrík, člen predstavenstva

IČO: 36 672 297

právnený“)

Čl. I.

1. Podľa listu vlastníctva č. 665 vedenom na katastrálnom odbore, Okresnom úrade v Žiline, je budúci povinný výlučným vlastníkom pozemkov parcela číslo **KN-C 124/214** o výmere 47 m² a KNE 413/1, nachádzajúce sa v katastrálnom území Mojš.
2. Budúci oprávnený má záujem vybudovať núdzový zdroj el. energie v kiosku rozvádzača NZ RS a el. kábel v rozsahu podľa mapového podkladu, ktorý tvorí prílohu č.1 tejto zmluvy a kanalizačné potrubie v rozsahu podľa mapového podkladu, ktorý tvorí prílohu č.2 a č.3 tejto zmluvy v rámci stavby „*SKK ZA-ČSOV Mojš Optimalizácia chodu riadenia*“.

Čl. II.

1. Budúci povinný sa zaväzuje, že na výzvu budúceho oprávneného vykonanú v písomnej forme najneskôr do 30 dní od doručenia návrhu zmluvy o zriadení vecného bremena uzavrie s budúcim oprávneným zmluvu o zriadení vecného bremena na predmetných pozemkoch

parcels č. KN-C 124/214 a parcels č. KNE 413/1 v katastrálnom území Mojš.

2. Predmetom zmluvy o zriadení vecného bremena bude:

- 2.1. právo budúceho oprávneného vybudovať núdzový zdroj el. energie v kiosku rozvádzača NZ RS , el. kábel a kanalizačné potrubie v rozsahu podľa čl. 1 tejto zmluvy, oprávnenie aj v budúcnosti vstupovať na predmetné pozemky za účelom realizácie, prevádzkovania, rekonštrukcie, modernizácie alebo prípadnej údržby či opráv ,
 - 2.2. povinnosť oprávneného z vecného bremena prípadnú vzniknutú škodu pri výkone oprávnení odstrániť uvedením do pôvodného stavu, resp. finančne uhradiť vzniknutú škodu v prospech povinného,
 - 2.3. povinnosť povinného z vecného bremena strpieť umiestnenie núdzového zdroja el. energie v kiosku rozvádzača NZ RS, el. kábla a kanalizačného potrubia na jeho pozemkoch, nebudovať stavby, neumiestňovať trvalé zariadenia, nevykonávať výkopy a nevysádzať trvalé porasty a ostatné oprávnenia budúceho oprávneného podľa bodu 2.1. tohto článku.
3. Za zriadenie vecného bremena bude povinnému z vecného bremena vyplatená jednorazová odplata vo výške 10€.
4. Ostatné náležitosti zmluvy o zriadení vecného bremena sa riadia príslušnými ustanoveniami Občianskeho zákonníka.
5. Náklady spojené s vyhotovením zmluvy a s vkladom zmluvy do katastra nehnuteľností bude znášať oprávnený z vecného bremena.
6. Budúci oprávnený sa zaväzuje predložiť budúcemu povinnému do 30 dní po obdržaní geometrického plánu skutočného zamerania trasy umiestnenia núdzového zdroja el. energie v kiosku rozvádzača NZ RS, el. kábla a kanalizačného potrubia, overeného katastrálnym odborom Okresného úradu v Žiline zmluvu o zriadení práva vecného bremena.
7. Ak neuzavrie budúci povinný na včasnú výzvu budúceho oprávneného zmluvu o zriadení vecného bremena, môže sa budúci oprávnený domáhať na súde, aby prehlásenie jeho vôle bolo nahradené súdom. Právo na náhradu škody budúceho oprávneného a právo budúceho povinného na odplatu za zriadenie práva vecného bremena tým nie je dotknuté.

Čl. III.

1. Táto zmluva je vyhotovená v 4-och obsahovo zhodných rovnopisoch s platnosťou originálu, z ktorých dve preberá budúci povinný a dve preberá budúci oprávnený.
2. Vzťahy, ktoré si zmluvné strany nedojednali v tejto zmluve, sa riadia príslušnými ustanoveniami Občianskeho zákonníka a ostatných všeobecne záväzných predpisov.
3. Uzatvorenie tejto zmluvy bolo schválené na zasadnutí obecného zastupiteľstva v Mojši, konaného dňa 31.10.2019 Uznesením č. 71/2019.....,
4. Táto zmluva nadobúda platnosť a účinnosť dňom podpisu obomi zmluvnými stranami s výnimkou pre zmluvnú stranu spadajúcu do kategórie povinná osoba v súlade s §2 podľa Zákona č. 211/2000 Z. z. o slobodnom prístupe k informáciám a o zmene a doplnení niektorých zákonov v znení zmien a doplnení, kedy Zmluva nadobúda účinnosť dňom nasledujúcim po dni jej zverejnenia na webovom sídle povinnej osoby alebo v Centrálnom registri zmlúv podľa § 47 a zák. č. 546/2010 Z. z., ktorým sa mení a dopĺňa zák. č. 40/1964

Zb. Občiansky zákonník v znení neskorších predpisov a ktorým sa menia a dopĺňajú niektoré zákony. Povinná osoba predloží budúcemu oprávnenému písomné potvrdenie o zverejnení zmluvy alebo informácie o uzatvorení zmluvy v termíne do 3 pracovných dní od jej zverejnenia s dátumom jej zverejnenia.

5. Zmluvné strany prehlasujú, že túto zmluvu uzavreli slobodne a vážne, nie v tiesni, za nápadne nevýhodných podmienok, prečítali si ju, porozumeli jej a nemajú proti jej forme a obsahu žiadne námietky, čo potvrdzujú podpismi.

V Mojši dňa 5.11.2019

V Žiline dňa 4.10.2019


Za budúceho povinného:




Za budúceho oprávneného:



[Handwritten signature]

JESTVUJÍCÍ STAV

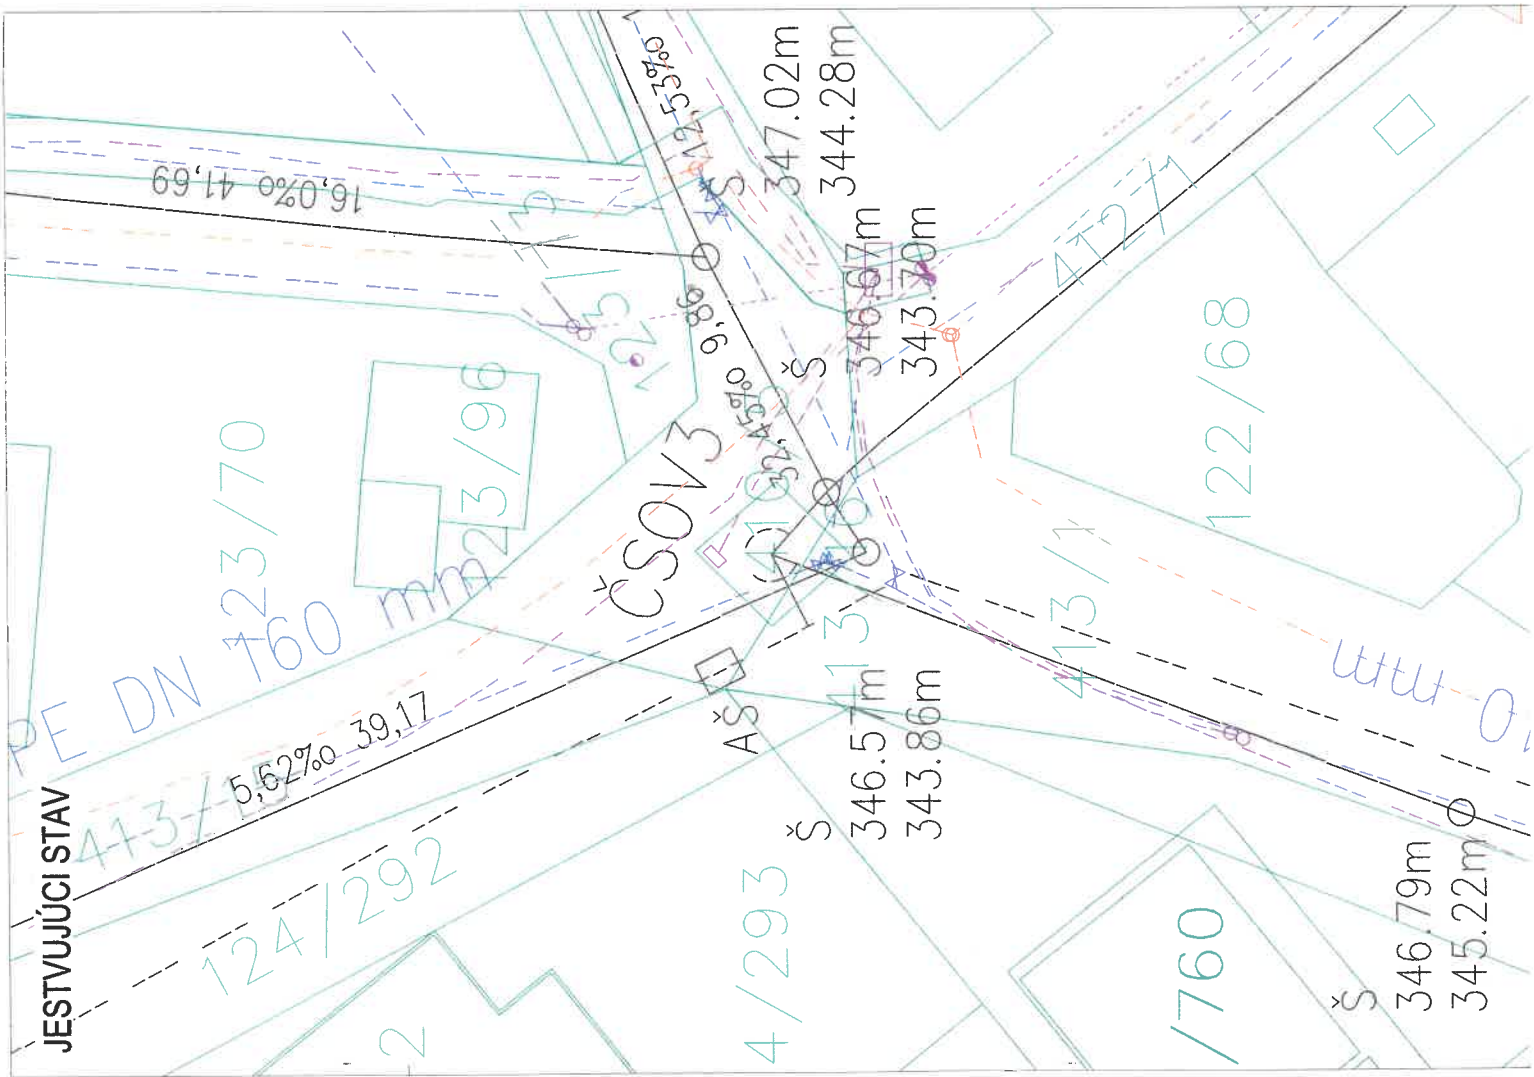


NAVRHOVANÝ STAV

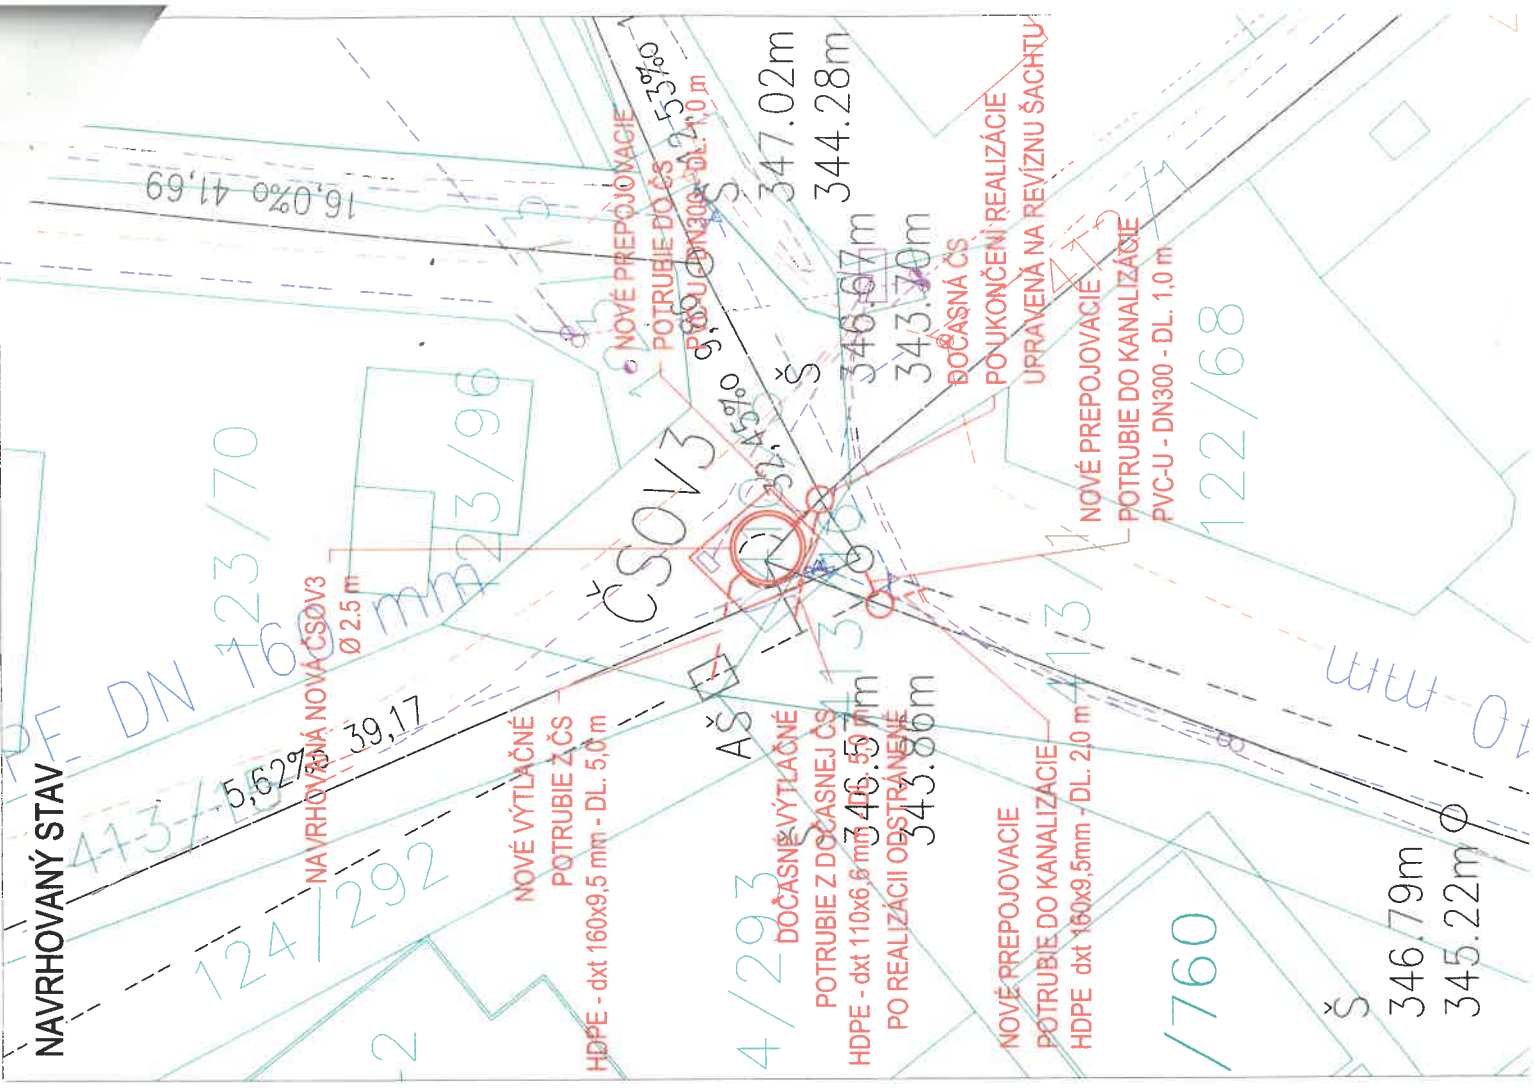

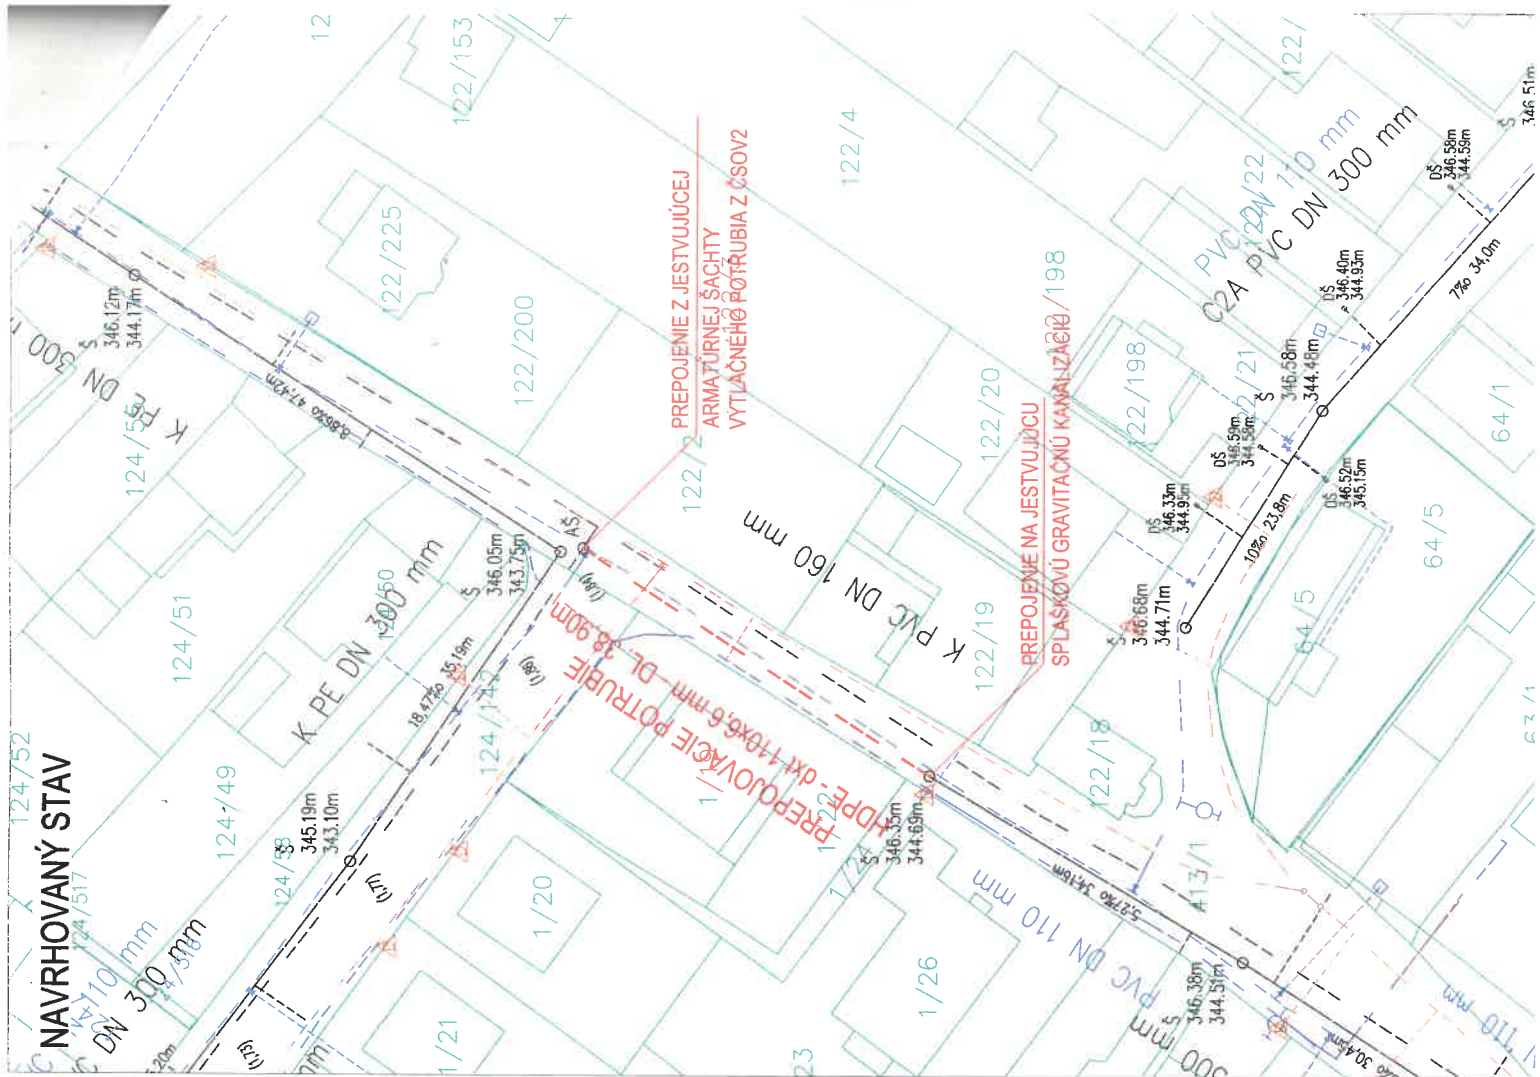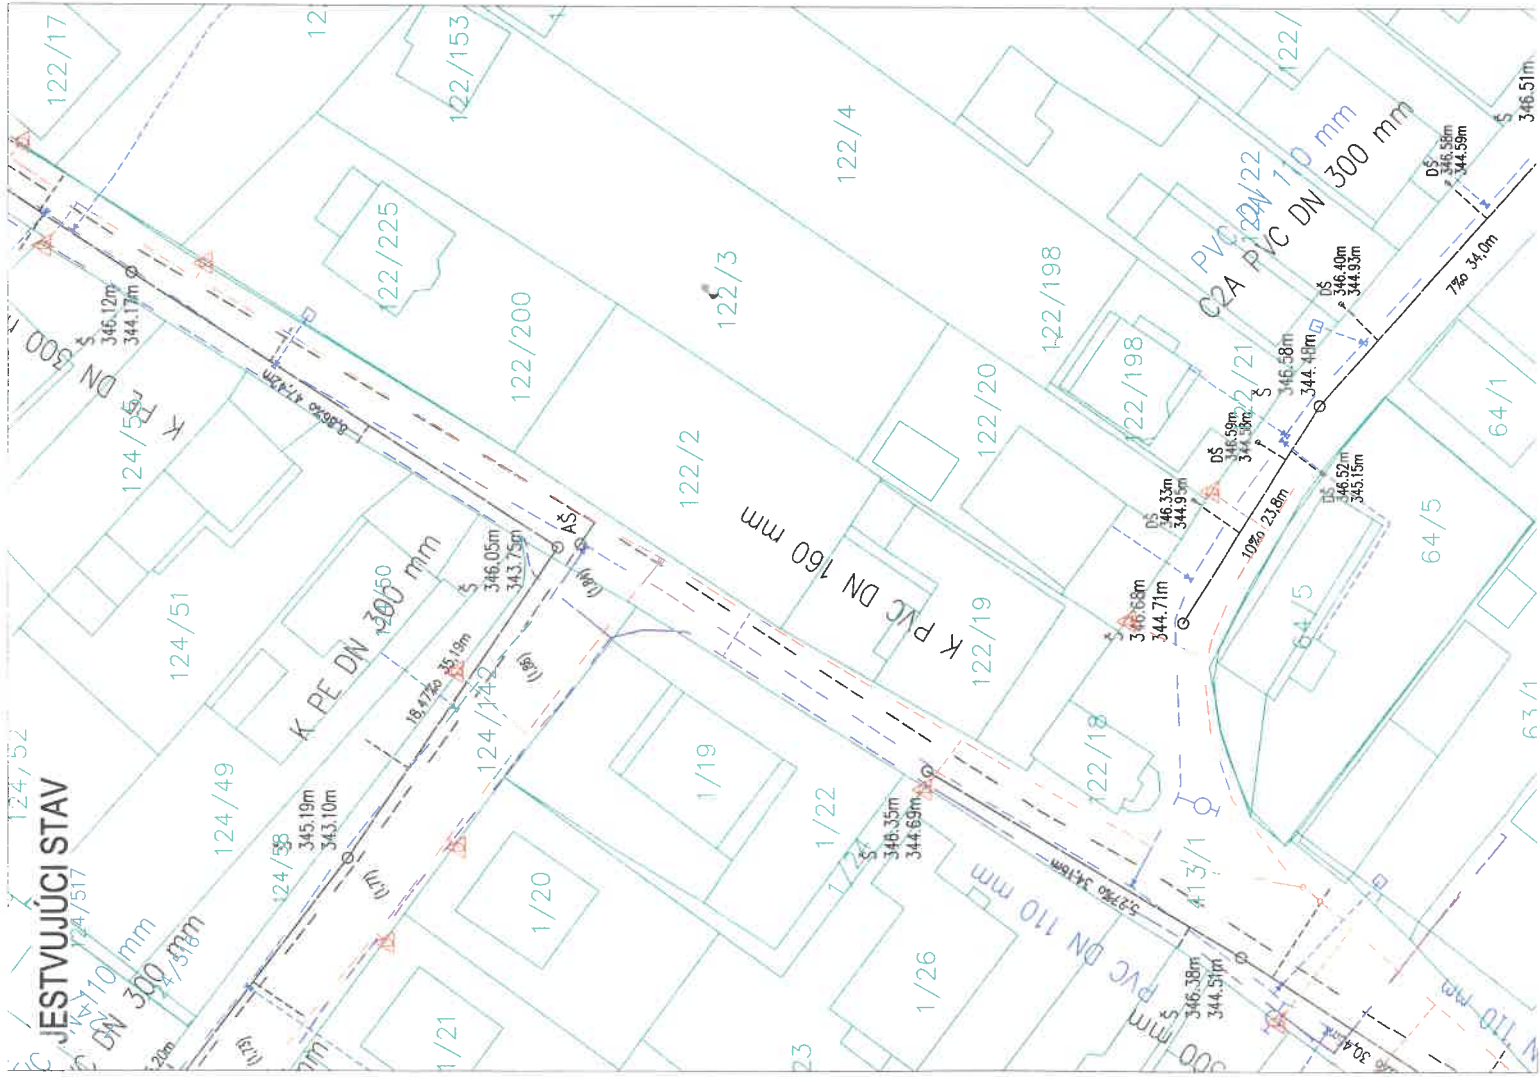

SÚBEH SILNOPRÚDOVÉHO KÁBLA 1kV S PODZEMNÝMI INŽ. SIEŤAMI

(STN 73 6005)


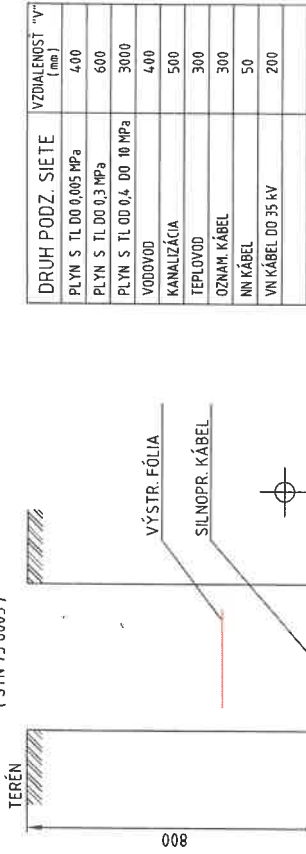


DRUH PODZ. SIEŤE	VZDIALENOSŤ "V" (mm)
PLYN S TL 0,005 MPa	400
PLYN S TL 0,03 MPa	600
PLYN S TL 0,4 - 0,10 MPa	3000
VODOVOD	400
KANALIZÁCIA	500
TEPLOVOD	300
OZNAH. KÁBEL	300
NN KÁBEL	50
VN KÁBEL 0,035 kV	200

KRÍŽOVANIE SILNOPRÚDOVÉHO KÁBLA 1kV S PODZEMNÝMI INŽ. SIEŤAMI

(STN 73 6005)

DRUH PODZ. SIEŤE	VZDIALENOSŤ "N" (mm)
PLYN S TL 0,005 MPa (v CHR) 100	400
PLYN S TL 0,03 MPa (v CHR) 100	600
PLYN S TL 0,4 - 0,10 MPa (v CHR) 500	3000
VODOVOD	400
KANALIZÁCIA	300
TEPLOVOD	300
OZNAH. KÁBEL	300
NN KÁBEL	50
VN KÁBEL 0,035 kV	200

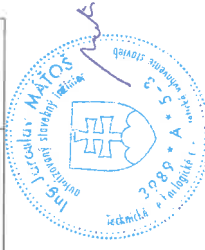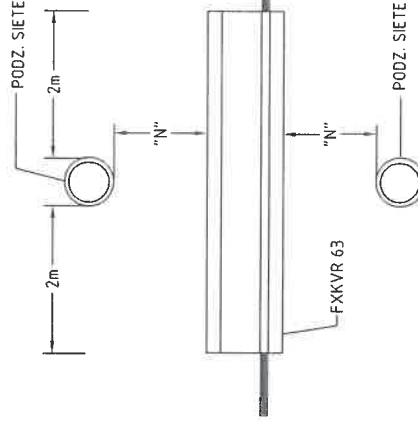

VYPRACOVAL: ING. J. MÁTOŠ	ZODP. PROJEKTANT: ING. J. MÁTOŠ	HIP: ING. MARIÁN HRONEC
OBVOD. ÚRAD: ŽILINA	KRAJ: ŽILINSKY	Č. ZAKAZKY RPD
OBECNÝ ÚRAD: MOJŠ	INVESTOR: SEVAK a.s.	STUPEŇ RPD
OBJEDNÁVATEĽ PROJEKTOVEJ DOKUMENTÁCIE: Severoslovenská vodárne a kanalizácie		
NAZOV STAVBY: SKK ZA - ČSOV Mojš Optimalizácia chodu riadenia		
NAZOV STAVEBNÉHO OBJEKTU: PS-02 - ČSOV 3 - Elektrotechnologická časť		
PRÍLOHA: Č. PRÍLOHY: Č. PRÍLOHY:		
MIERKA: 1:500		G.2.2.1



PRÁKTIK PUMP
s.r.o.

ČSOV 3