

Dodatok č. 1


k Zmluve o uzavretí budúcej zmluvy o zriadení vecného bremena č. 121/2019 zo dňa 24.4.2019

Budúci povinný

Obec Hôrky

So sídlom: Hôrky č. 111, 010 04 Žilina

v zastúpení: Erika Mojáková – starosta obce Hôrky

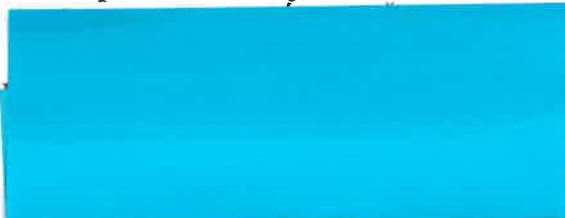

e.horky@stonline.sk

(ďalej ako "budúci povinný")

a

Budúci oprávnený z vecného bremena:


Severoslovenské vodárne a kanalizácie, a.s.

Zapísaná v Obchodnom registri Okresného súdu Žilina, oddiel: Sa,
vložka číslo:10546/L

Sídlo : Bôrická cesta 1960, 010 57 Žilina

zastúpená : **Ing. Tatiana Štrbová**, predsedníčka predstavenstva

Ing. Miroslav Kundrík, člen predstavenstva

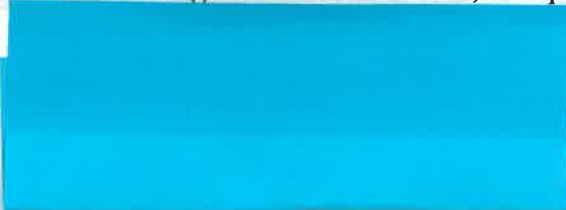

(ďalej ako „budúci oprávnený“)

Čl. I

Predmet dodatku

Článok I bod 1. sa dopĺňa nasledovne:

Podľa listu vlastníctva č. 1285 vedenom na katastrálnom odbore Okresného úradu v Žiline, je budúci povinný výlučným vlastníkom pozemkov parc. č. KNC 1119 o výmere 1513 m² a parc. č. KNC 1117 o výmere 359 m² nachádzajúcich sa v katastrálnom území Hôrky.

Článok I bod 2. znie:

Budúci oprávnený má záujem vybudovať vodovodné potrubie v rozsahu podľa mapového podkladu, ktorý tvorí prílohu č.1 a prílohu č.2 tejto zmluvy v rámci stavby: „**Hôrky – vodovod, II. tlakové pásmo**“ .

Článok II bod 1. prvá veta znie:

Budúci povinný sa zaväzuje, že na výzvu budúceho oprávneného vykonanú v písomnej forme najneskôr do 30 dní od doručenia návrhu zmluvy o zriadení vecného bremena uzavrie s budúcim oprávneným zmluvu o zriadení vecného bremena na predmetných pozemkoch uvedených v Článku I. bod 1 tejto Zmluvy a to na parc. č. KNC 307/106, parc.. KNC 307/103, parc. č. KNC 1119 a parc.č. KNC 1117 v katastrálnom území Hôrky.

Článok II bod 3 znie:

Zriadenie vecného bremena bude za odplatu 10 euro za celú dobu zriadenia vecného bremena.

Čl. II Záverečné ustanovenia

1. Ostatné články zmluvy ostávajú nezmenené.
2. Tento dodatok je vyhotovený v štyroch rovnopisoch, jeden pre povinného z vecného bremena a tri pre oprávneného z vecného bremena. Tento dodatok sa stáva platným a účinným dňom jeho podpísania oboma zmluvnými stranami.
3. Zmluvné strany vyhlasujú, že tento dodatok bol uzatvorený slobodne, vážne, zrozumiteľne a určite, nie v tiesni ani za nápadne nevýhodných podmienok, pred podpisom si ho prečítali, porozumeli jeho obsahu a na znak súhlasu ho podpísali.
4. Dodatok č.1 bol schválený obecným zastupiteľstvom uznesením č.110/2020 zo dňa 18.3.2020.

V Hôrkach dňa : 30.03.2020

V Žiline dňa : 26.3.2020


Budúci oprávnený:

Ing. Tatiana Štrbová

SEVE

Ing. Miroslav Kudrík

SEVE

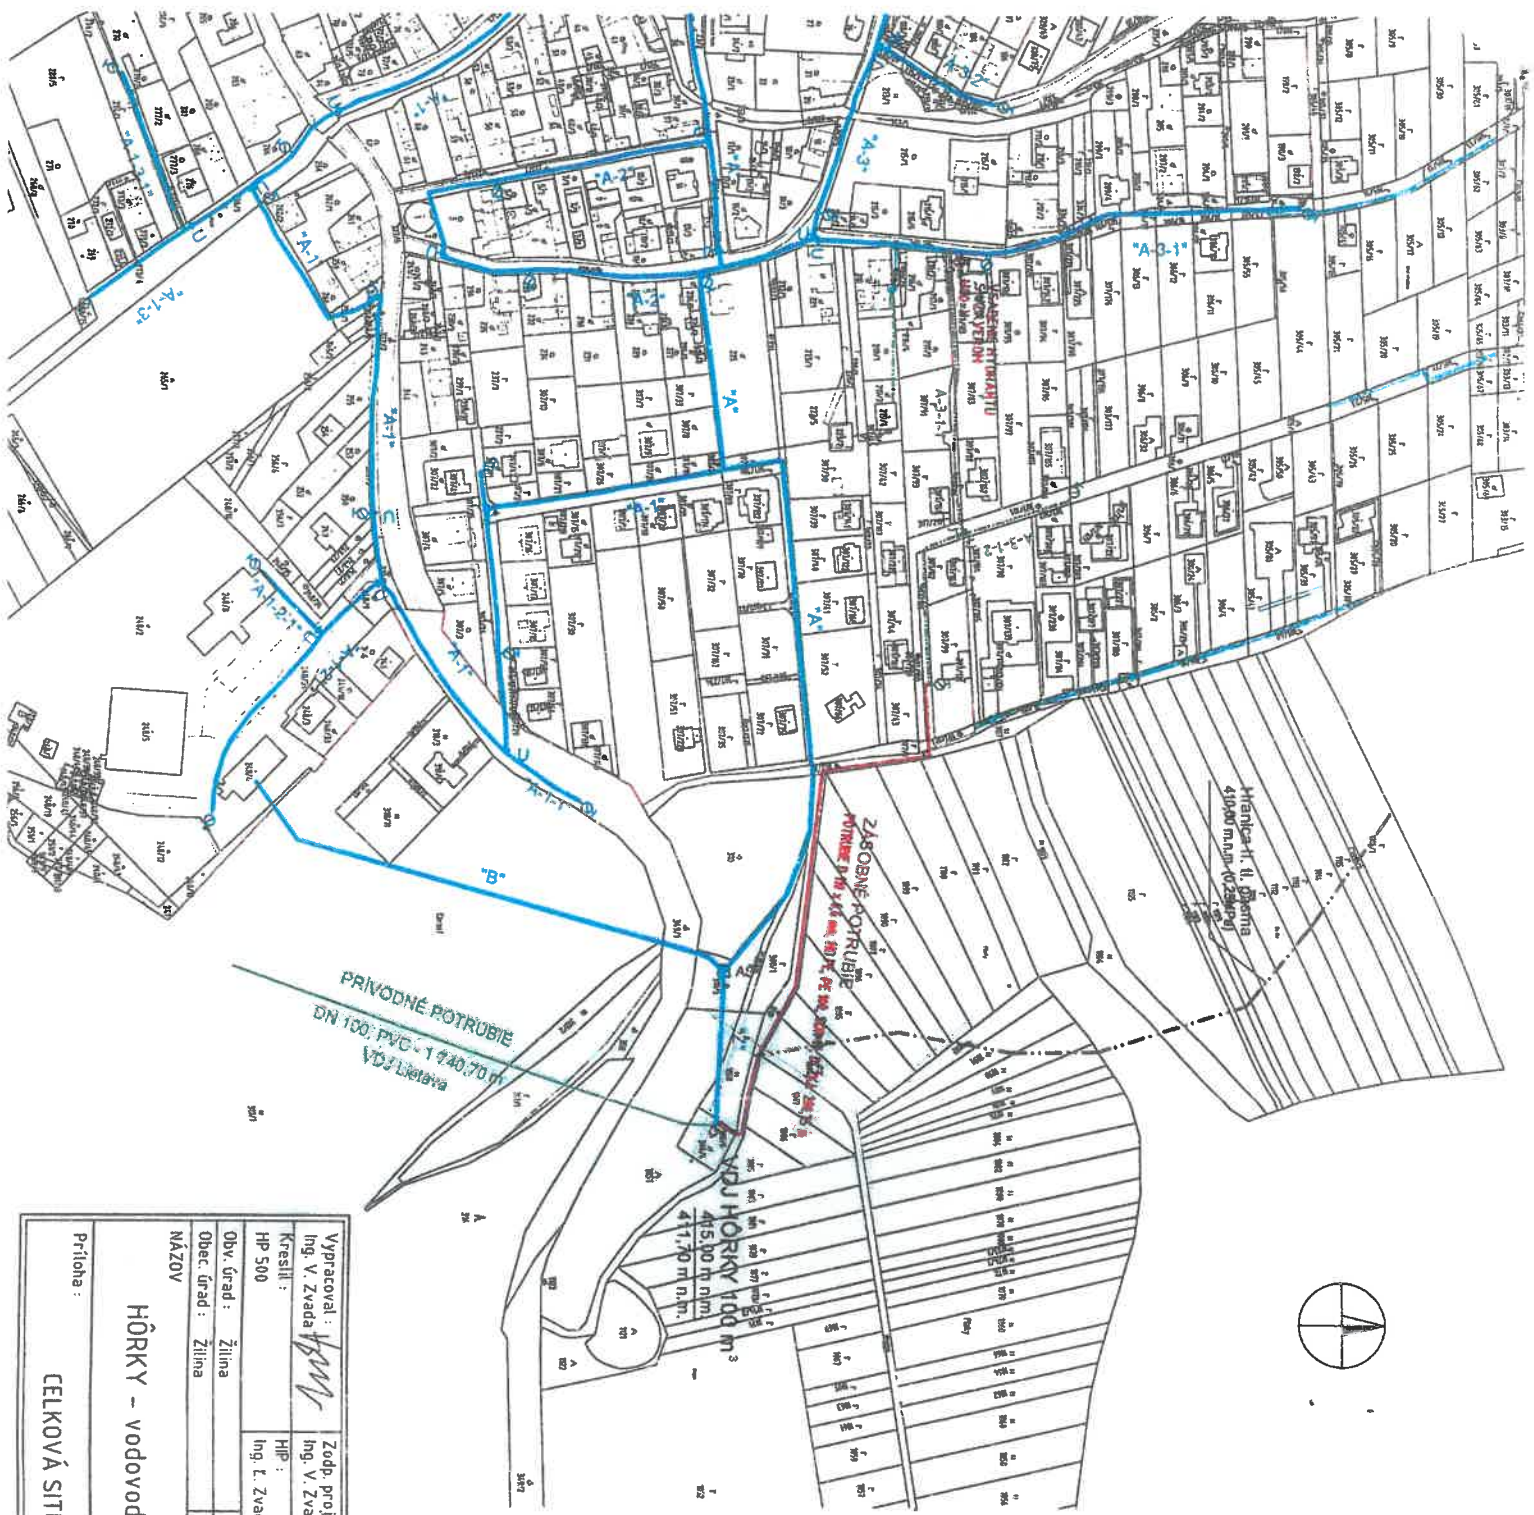

OBJEKTOVÁ SKLADBA:
 SO 01 Rekonštrukcia armatúrnej časti vodolemu
 Časť Elektrotechnológia – Dieľkový prenos dŕž ASRT P
 SO 02 Il. Tlakové pásmo

LEGENDA:
 NAVRHOVANÉ VODOVODNÉ POTRUBIE
 II. TLAKOVÉ PÁSMO

OZNAČENÉ POTRUBIA
 HDPE-100-50M
 "Z"
 OZNAČENÉ POTRUBIA
 MATERIAL-PREMER V MM-DIŽKA V M

PRÍVODNÉ VODOVODNÉ POTRUBIE
 ROZVODNÉ VODOVODNÉ POTRUBIE
 ROZVODNÉ VODOVODNÉ POTRUBIE - ROZŠIŘENIE

KATASTRÁLNY STAV KN-C



Vyracoval: <i>[Signature]</i>		Zodp. projektant:	
Ing. V. Zvada		Ing. V. Zvada	
Kreslil:	HP 500	HP:	Ing. T. Zvada
Obv. úrad:	Zlínka	Kraj:	Zlínský
Odec. úrad:	Zlínka	Investor:	Sevak a.s. Zlínka
NÁZOV	HÔRKY – vodovod, II.tlakové pásmo		
Príloha:	CELKOVÁ SITUÁCIA STAVBY		
Hydroecco spol. s r.o. Kuzmányho 16, 971 01 Banská Bystrica 048/4176 383, 0905 642 248, E-mail: bhhydro@com.sk		formát:	2 A4
Mierka: 1:2 500		stĺpeň:	01/2020
Príloha číslo: C.		č. zákaz.:	09-14.010
		Arch. číslo:	2014-24